


Schützenstraße

zur Schießhausstraße

Gustav-von-Schmoller-Schule

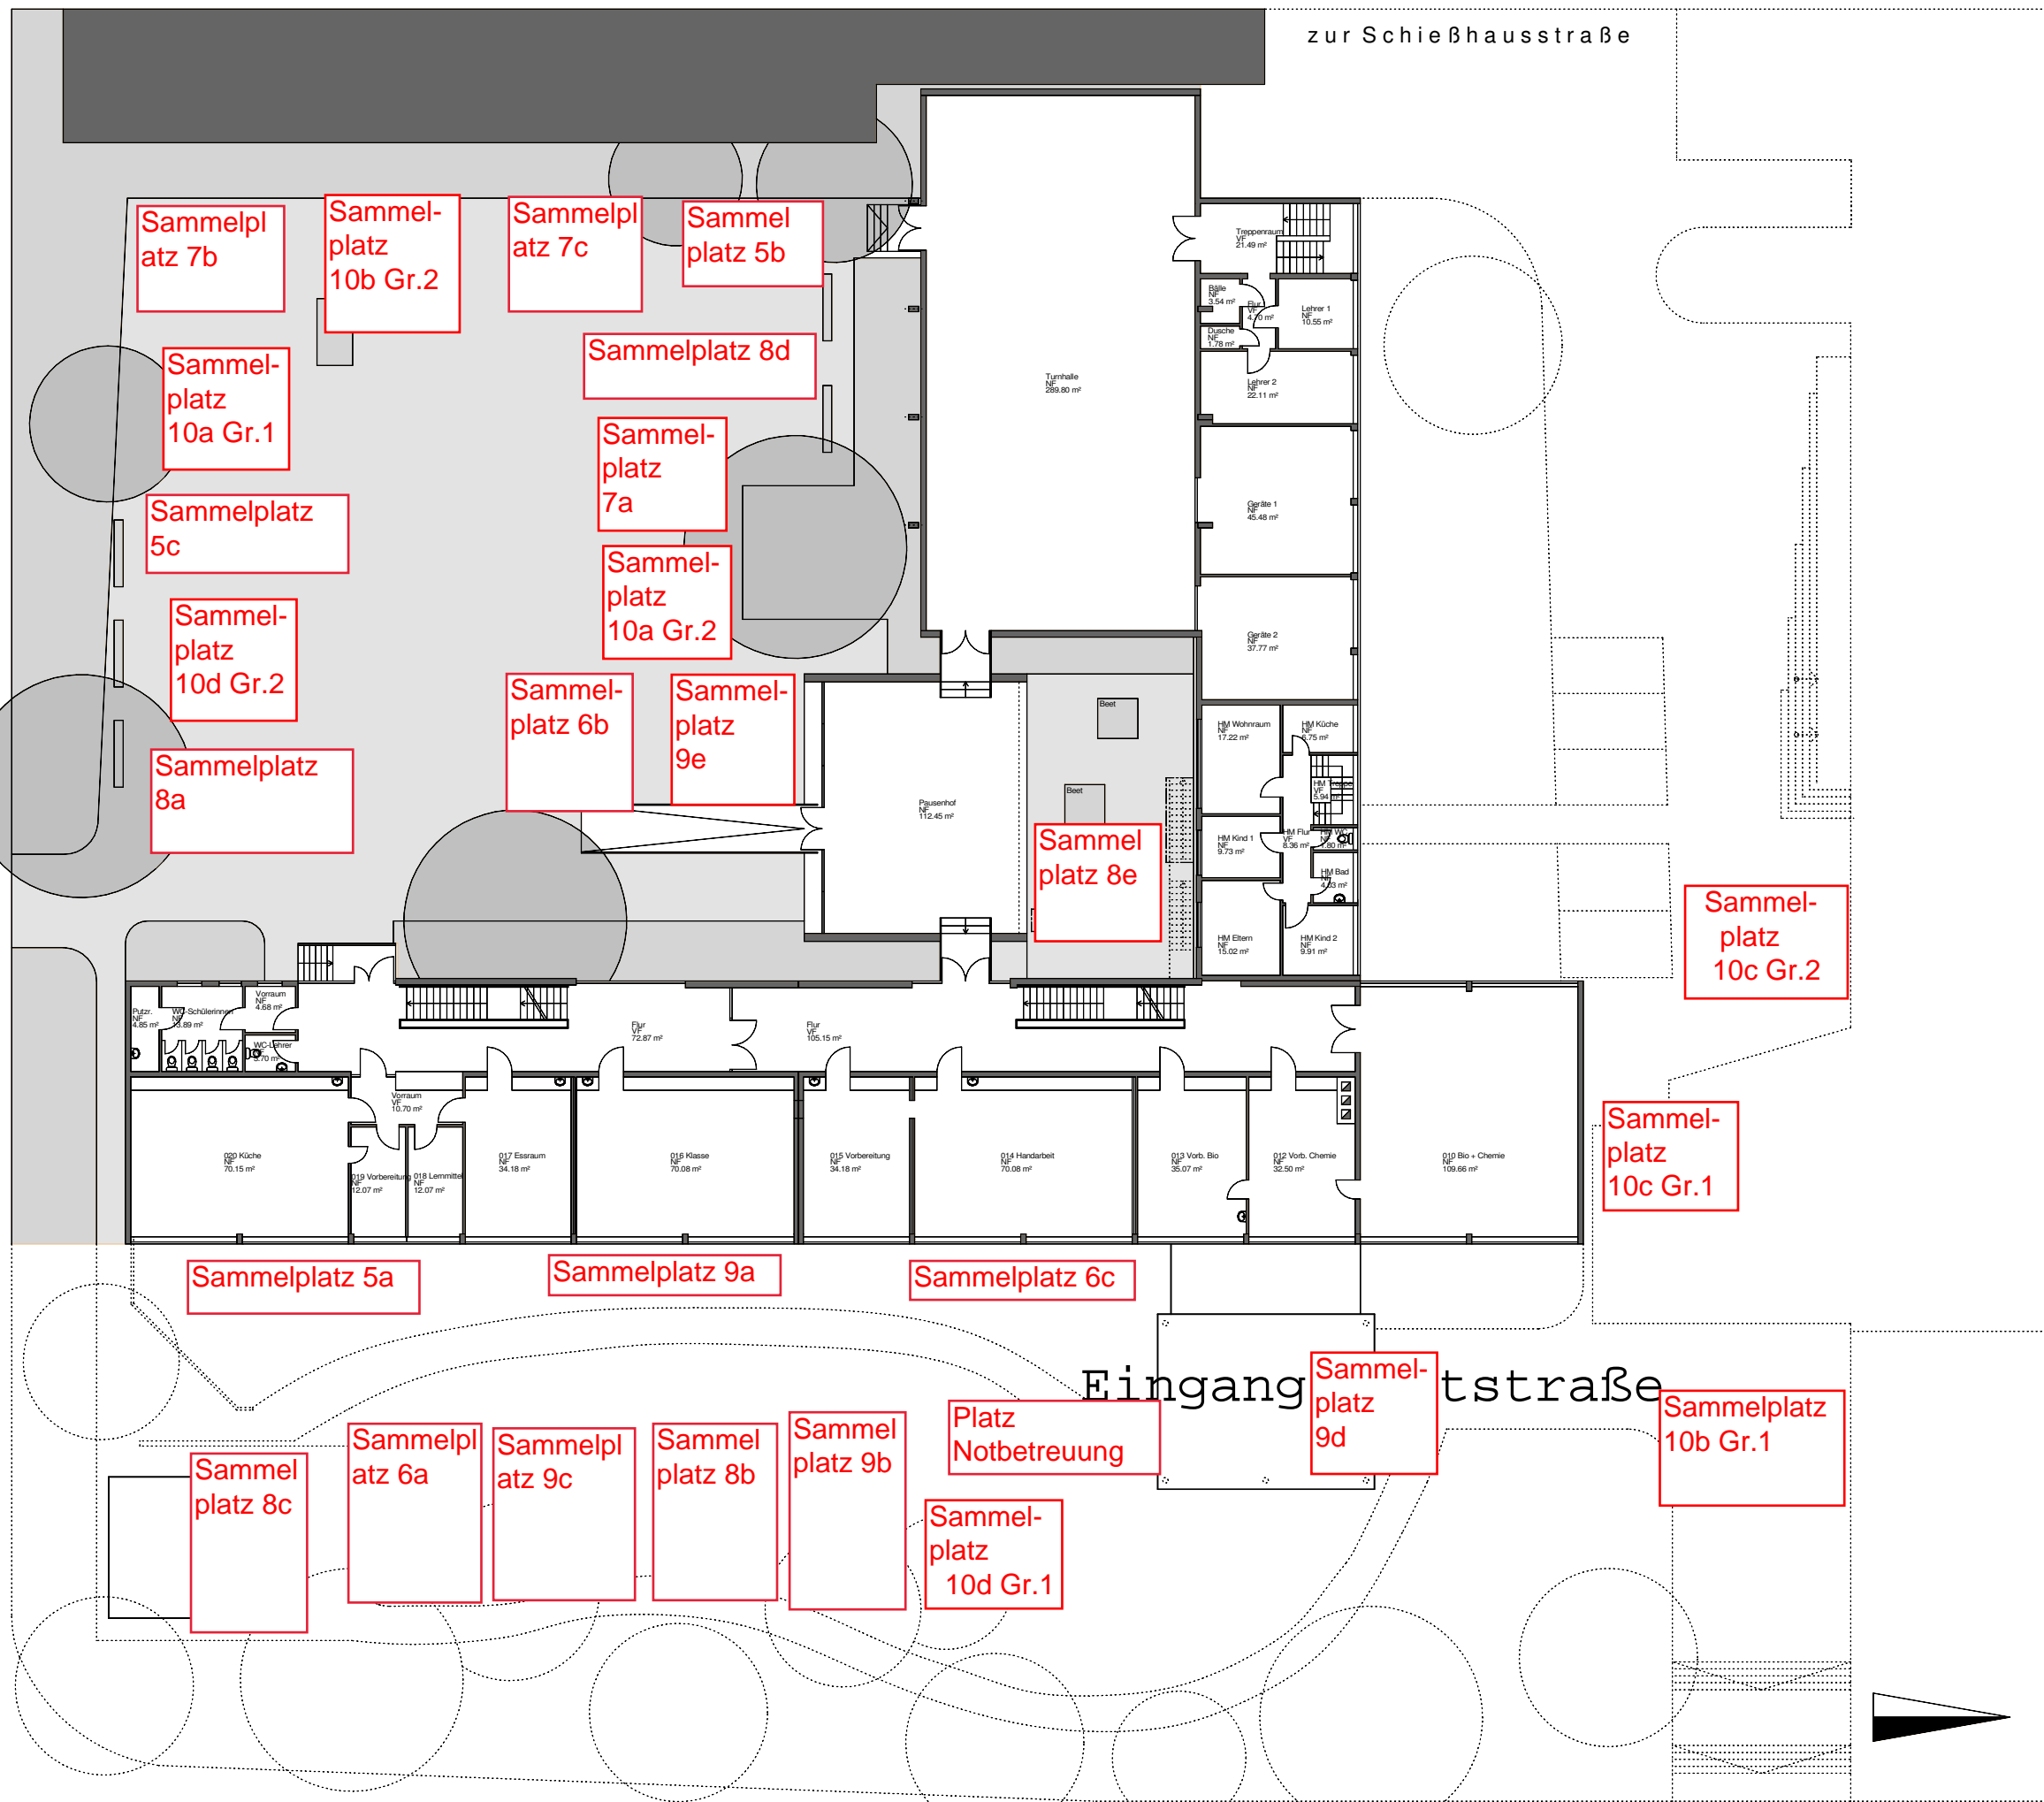

Eingang Weststraße

Weststraße



Helene-Lange-Realschule  
 Weststraße 33, 74072 Heilbronn  
 M 1:300 Planstand 19.02.2007

Ebene 0